


KOORDINATLISTE - system S34J

Nr	Y	X	BEMERKNING
13	136572,50	265567,18	Skelpkt gl jernrør
14	136593,58	265599,56	Skelpkt gl jernrør
20	136533,63	265538,45	Skelpkt gl jernrør
21	136554,68	265570,78	Skelpkt gl jernrør
100	136530,28	265541,47	Skelpkt jernrør
101	136508,71	265549,65	Skelpkt jernrør
102	136482,87	265559,45	Skelpkt jernrør
103	136461,40	265575,97	Skelpkt jernrør
104	136438,75	265593,39	Skelpkt jernrør
105	136463,53	265625,60	Skelpkt jernrør
106	136482,84	265608,89	Skelpkt jernrør
107	136490,18	265602,53	Skelpkt jernrør
108	136506,02	265595,01	Skelpkt jernrør
109	136530,63	265583,32	Skelpkt jernrør
110	136551,95	265573,19	Skelpkt jernrør
111	136552,84	265585,37	Skelpkt jernrør
112	136532,57	265601,69	Skelpkt jernrør
113	136510,98	265613,62	Skelpkt jernrør
114	136490,14	265625,14	Skelpkt jernrør
115	136469,12	265636,76	Skelpkt jernrør
116	136492,13	265672,09	Skelpkt jernrør
117	136508,49	265664,07	Skelpkt jernrør
118	136513,65	265661,25	Skelpkt jernrør
119	136534,57	265649,85	Skelpkt jernrør
120	136537,28	265648,38	Skelpkt jernrør
121	136554,18	265634,89	Skelpkt jernrør
122	136564,30	265626,82	Skelpkt jernrør
123	136573,97	265617,82	Skelpkt jernrør

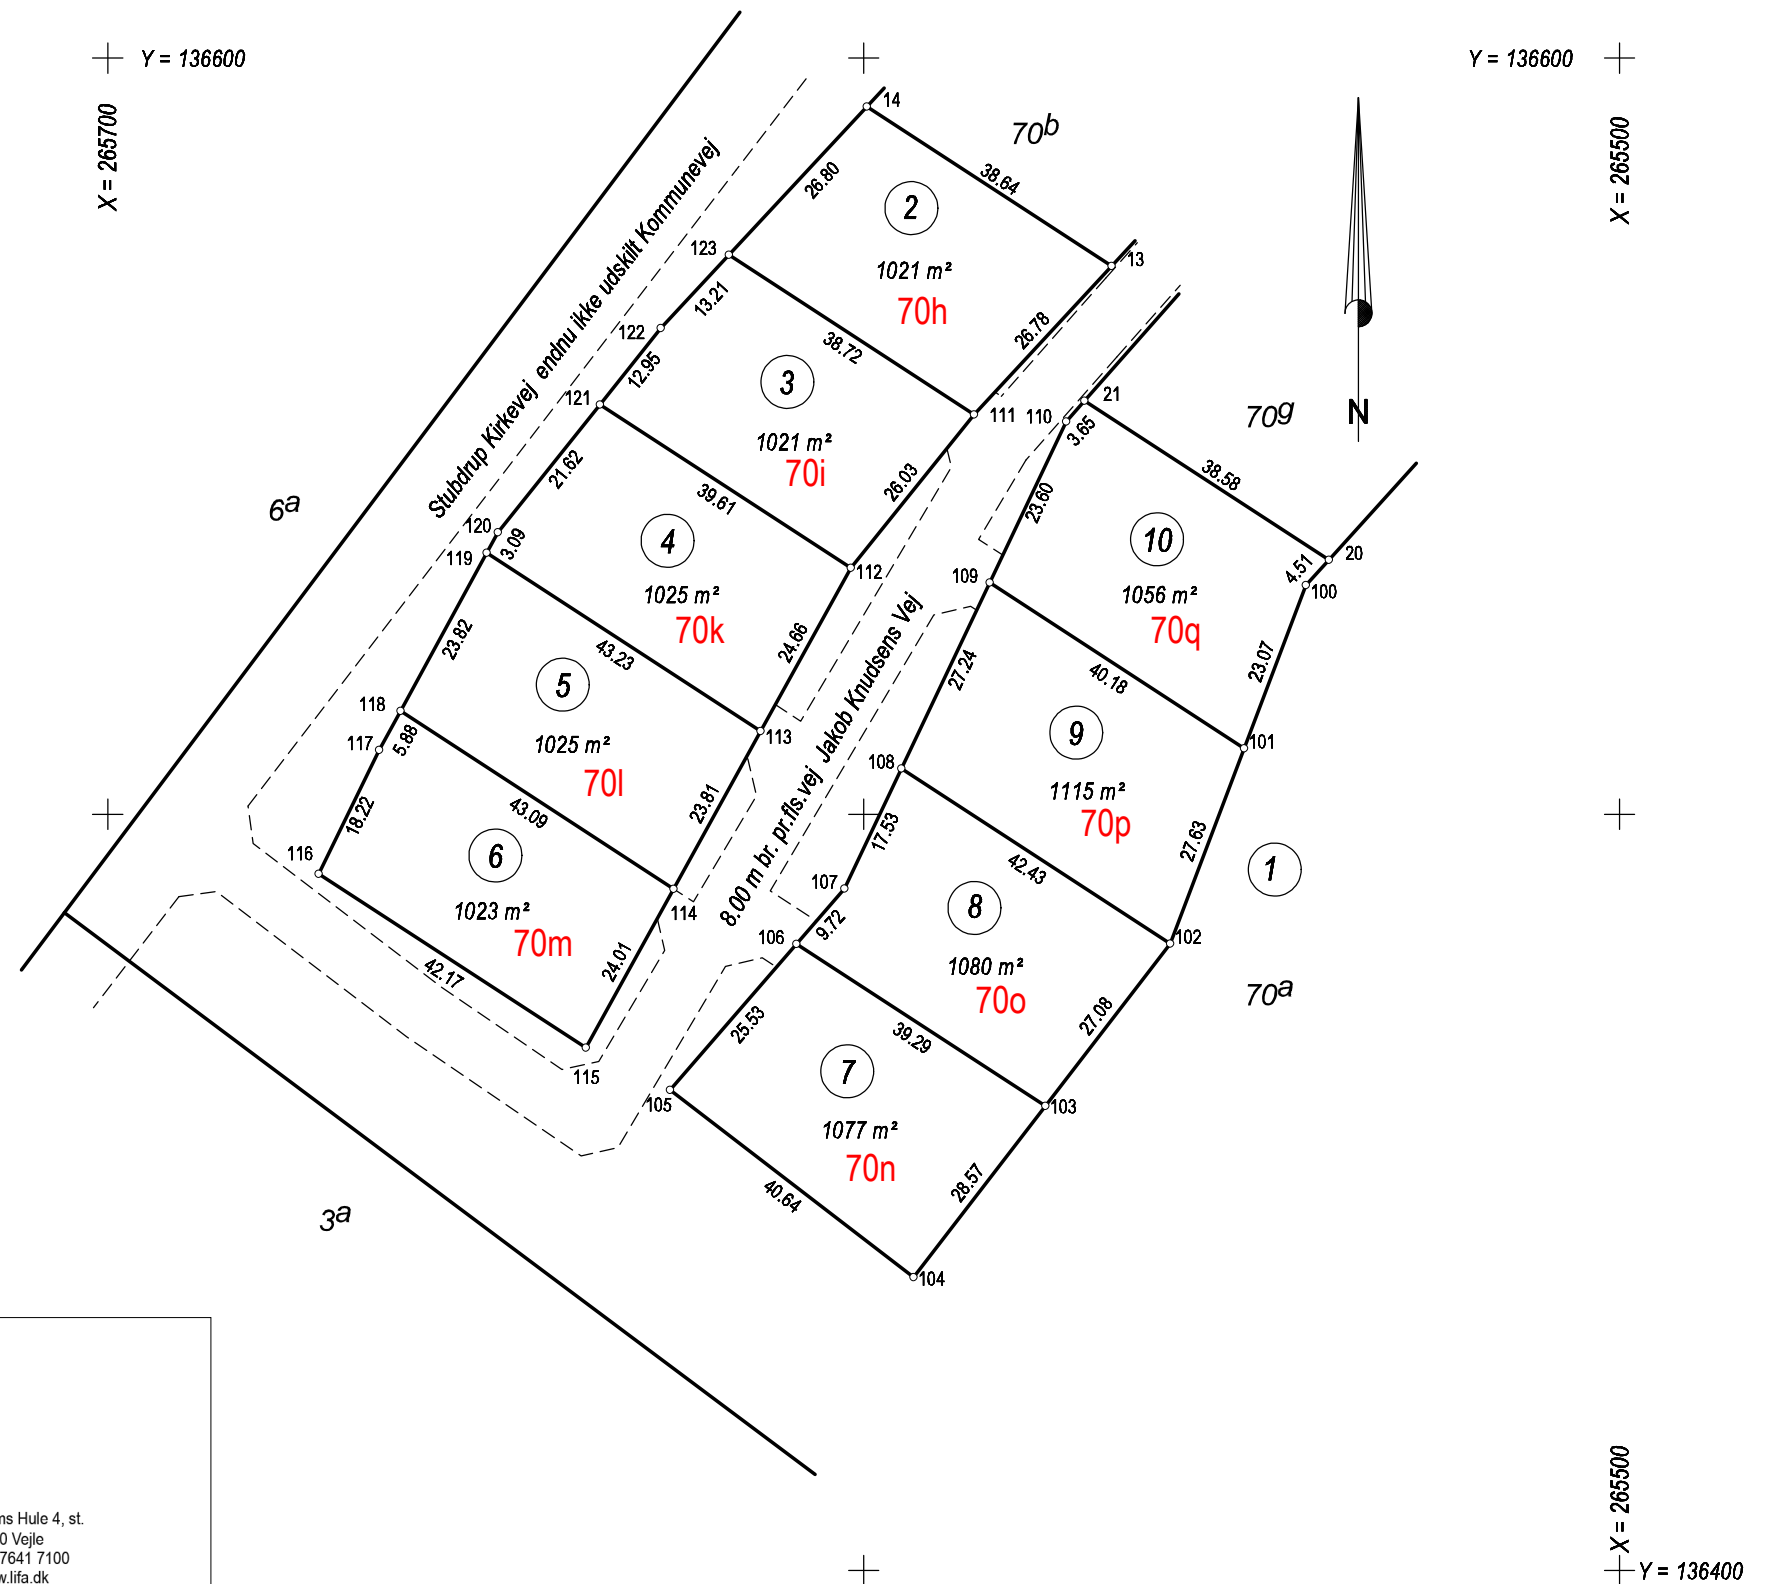

Udstykning af matr.nr. 70a

Ejerlav: Højen By, Højen

Kommune: Vejle Kommune

Opmålt i: maj 2016

Målforhold: 1: 1000

Landinspektør j.nr.: 20167136

Per Nørgaard

Landinspektør

Dato: 19. maj 2016



LANDINSPEKTØRER

Roms Hule 4, st.
7100 Vejle
Tlf: 7641 7100
www.lifa.dk
land@lifa.dk

Signaturforklaring

- - - - - : Blindt skel, der ikke bortfalder

Mål eller koordinater, der kun er til brug ved indlægningen på matrikelkortet, er angivet med klamme.

Mål eller koordinater, der er overført fra en sag, der tidligere er indsendt til Geodatastyrelsen, er mærket med GL.

Andre signaturer:

Se DS 104 og 198