




Søndergade - kmv.

Skovhaven - pr. fl. Vej

Liholmvej - kmv

Overmøllevej - kmv

Børkop Skovvej - kmv

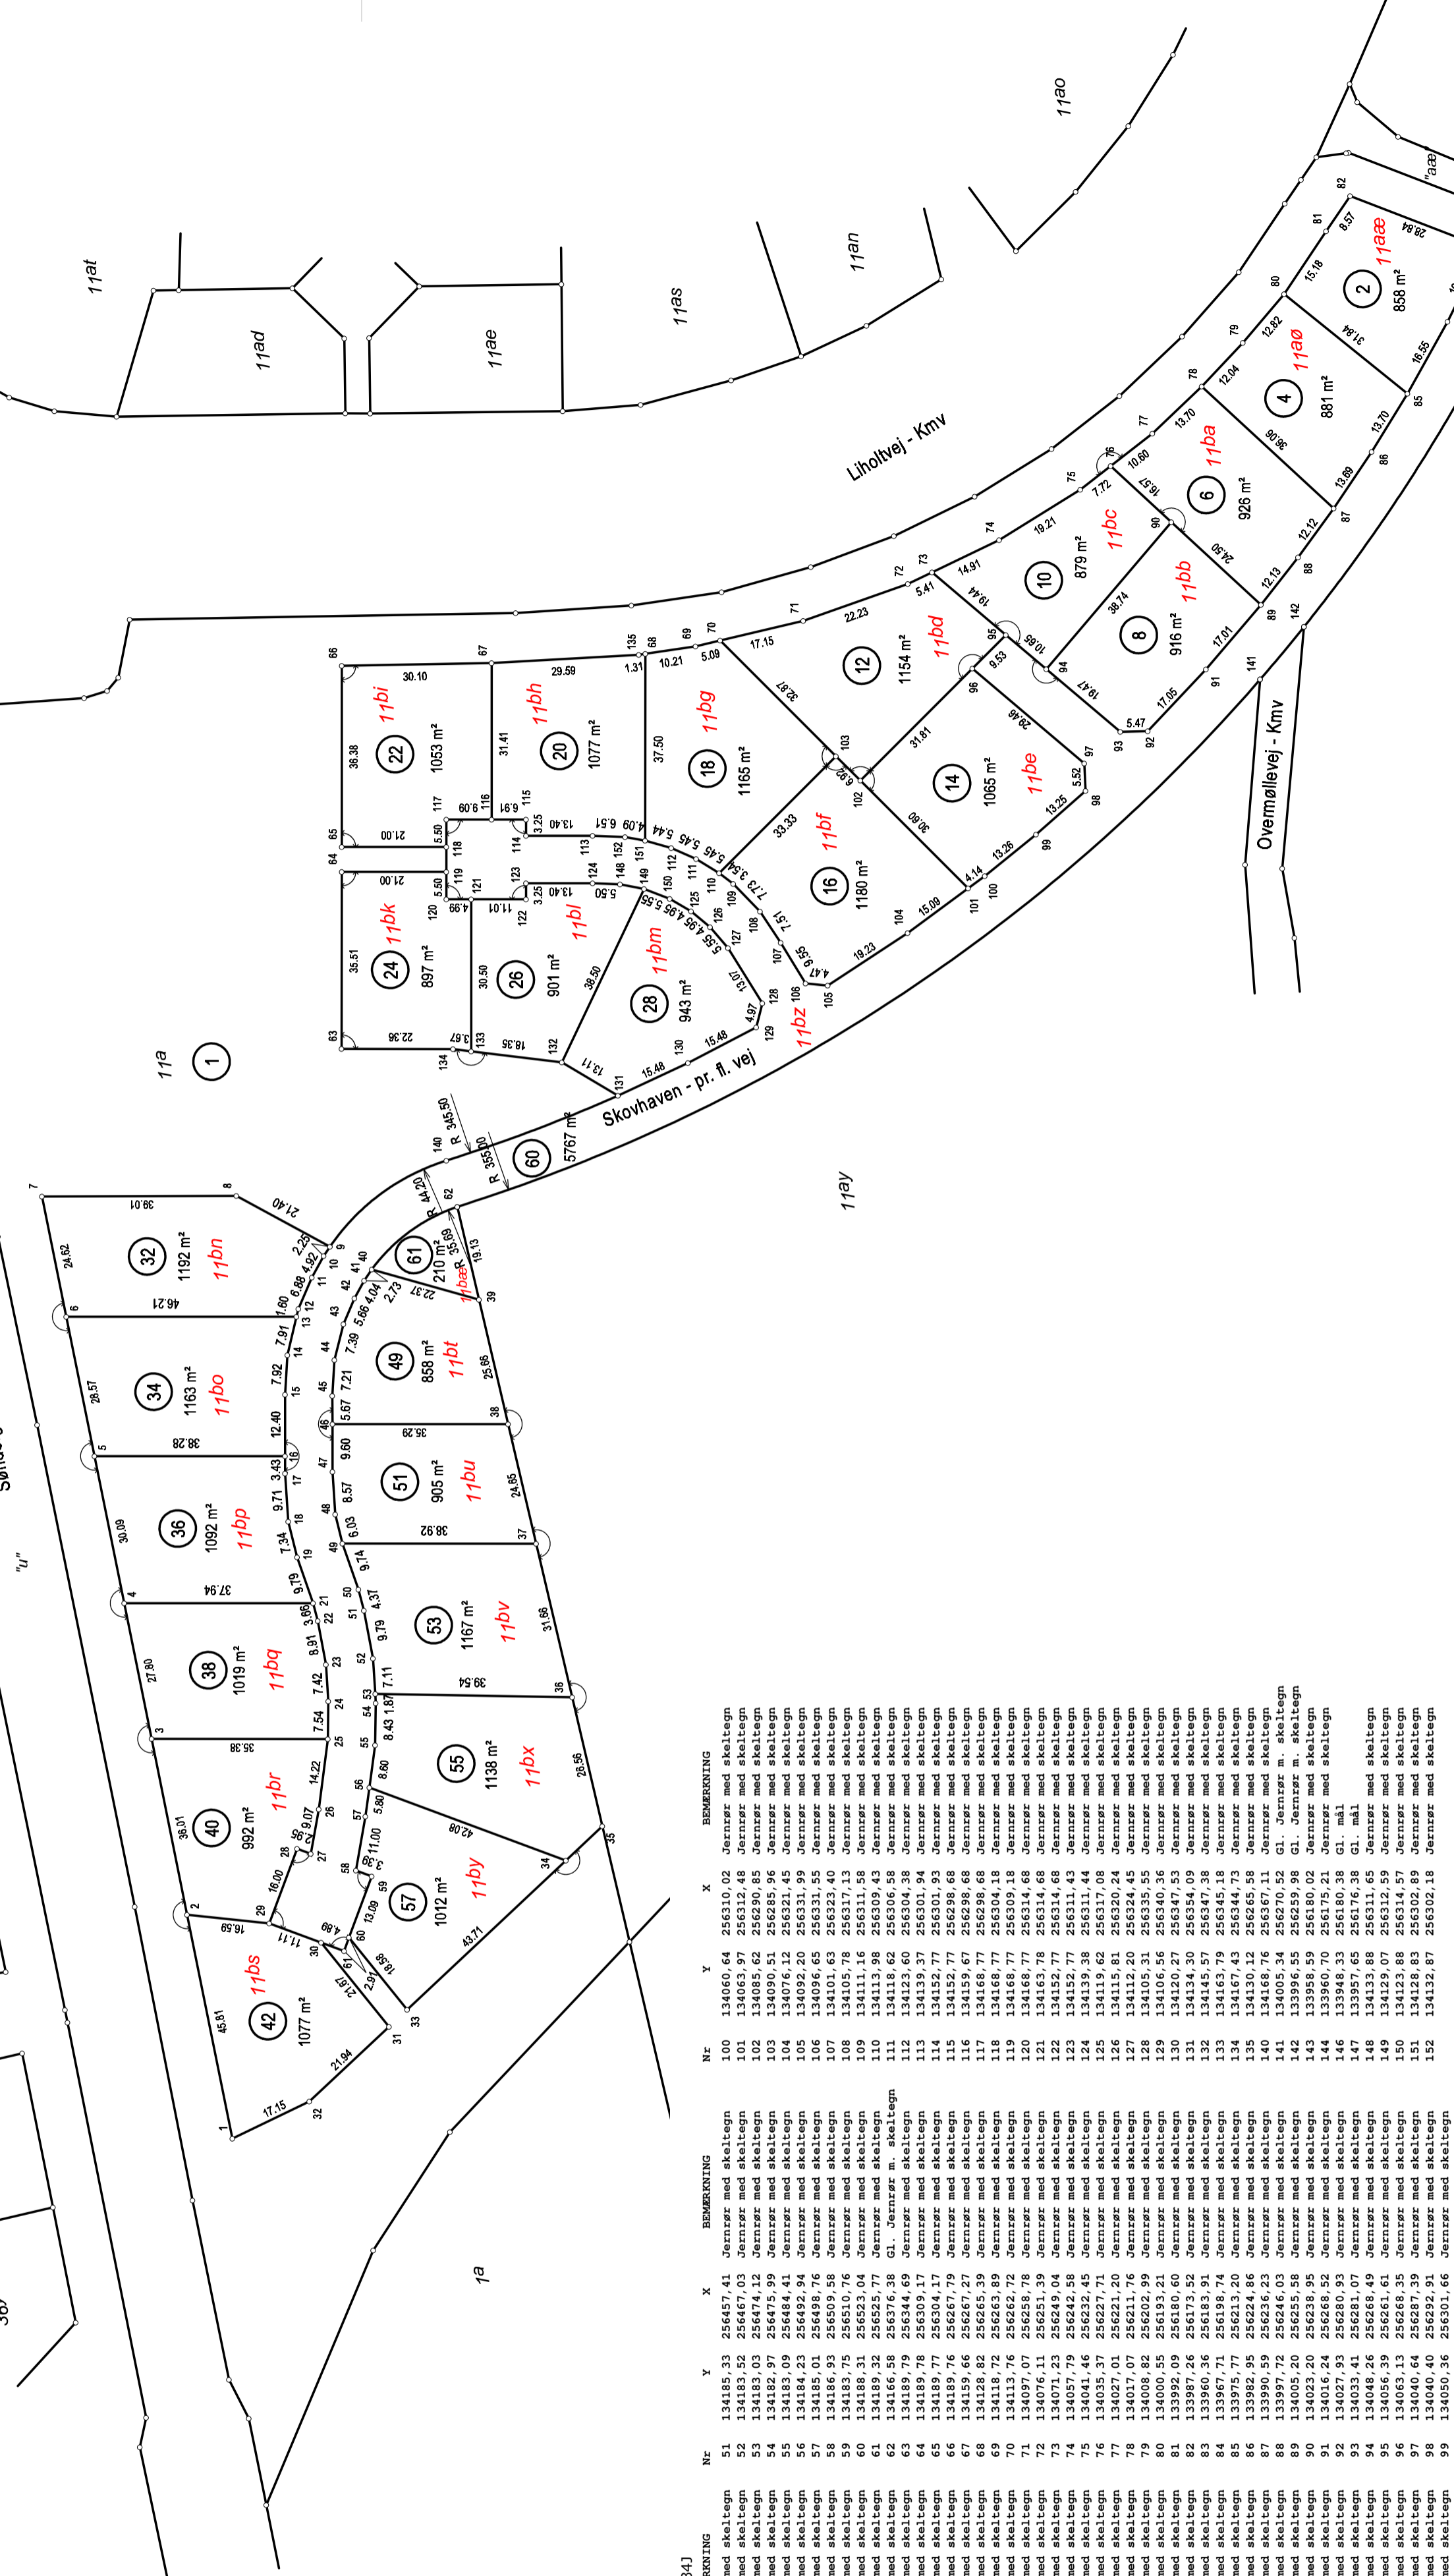

KOORDINATLISTE - system S34J

Nr	X	Y	X	Y	BEMERKNING
1	134211,75	256563,37	134185,33	256457,41	Jærnrør med skeltegn
2	134220,82	256518,47	134183,52	256467,03	Jærnrør med skeltegn
3	134227,95	256483,17	134183,03	256474,12	Jærnrør med skeltegn
4	134233,46	256455,93	134182,97	256475,99	Jærnrør med skeltegn
5	134239,42	256426,44	134183,09	256484,41	Jærnrør med skeltegn
6	134245,08	256398,43	134184,23	256492,99	Jærnrør med skeltegn
7	134249,95	256374,19	134185,01	256498,76	Jærnrør med skeltegn
8	134210,94	256384,39	134186,93	256509,58	Jærnrør med skeltegn
9	134199,14	256386,27	134188,31	256523,70	Jærnrør med skeltegn
10	134199,77	256390,57	134189,52	256525,77	Jærnrør med skeltegn
11	134198,86	256396,82	134190,76	256527,58	Jærnrør med skeltegn
12	134198,86	256396,82	134190,76	256527,58	Gl. Jærnrør m. skeltegn
13	134198,86	256396,82	134190,76	256527,58	Jærnrør med skeltegn
14	134200,00	256406,14	134189,78	256509,17	Jærnrør med skeltegn
15	134201,15	256414,05	134189,77	256504,17	Jærnrør med skeltegn
16	134201,14	256426,45	134189,77	256507,79	Jærnrør med skeltegn
17	134201,14	256429,88	134189,76	256507,27	Jærnrør med skeltegn
18	134200,52	256439,58	134128,82	256265,39	Jærnrør med skeltegn
19	134198,76	256446,70	134118,72	256263,89	Jærnrør med skeltegn
20	134195,52	256455,94	134113,76	256262,72	Jærnrør med skeltegn
21	134194,60	256459,48	134097,07	256258,78	Jærnrør med skeltegn
22	134194,96	256468,24	134076,11	256251,39	Jærnrør med skeltegn
23	134192,49	256475,64	134071,23	256249,04	Jærnrør med skeltegn
24	134192,58	256483,18	134057,79	256242,58	Jærnrør med skeltegn
25	134194,98	256497,29	134041,46	256232,45	Jærnrør med skeltegn
26	134195,98	256506,23	134035,37	256227,71	Jærnrør med skeltegn
27	134198,75	256505,20	134027,01	256221,20	Jærnrør med skeltegn
28	134204,32	256520,20	134017,07	256211,76	Jærnrør med skeltegn
29	134199,90	256524,06	134008,82	256204,99	Jærnrør med skeltegn
30	134199,90	256524,06	134008,82	256204,99	Jærnrør med skeltegn
31	134199,29	256525,95	134007,21	256203,61	Jærnrør med skeltegn
32	134198,29	256525,95	133992,55	256180,21	Jærnrør med skeltegn
33	134176,64	256537,80	133987,26	256173,52	Jærnrør med skeltegn
34	134144,78	256507,58	133960,36	256183,91	Jærnrør med skeltegn
35	134137,43	256500,67	133967,71	256198,74	Jærnrør med skeltegn
36	134143,50	256474,81	133975,77	256213,20	Jærnrør med skeltegn
37	134150,72	256439,99	133982,95	256224,86	Jærnrør med skeltegn
38	134156,35	256419,99	133990,59	256236,23	Jærnrør med skeltegn
39	134162,21	256398,95	133997,72	256246,03	Jærnrør med skeltegn
40	134183,75	256385,95	134005,20	256255,58	Jærnrør med skeltegn
41	134185,26	256394,21	134023,20	256238,95	Jærnrør med skeltegn
42	134187,22	256394,74	134016,24	256268,52	Jærnrør med skeltegn
43	134189,44	256399,95	134027,93	256280,93	Jærnrør med skeltegn
44	134191,26	256407,11	134033,41	256281,07	Jærnrør med skeltegn
45	134191,65	256414,30	134038,26	256268,61	Jærnrør med skeltegn
46	134191,65	256429,57	134056,39	256268,35	Jærnrør med skeltegn
47	134191,64	256438,12	134040,64	256287,59	Jærnrør med skeltegn
48	134191,64	256438,12	134040,64	256287,59	Jærnrør med skeltegn
49	134189,64	256430,76	134040,64	256294,40	Jærnrør med skeltegn
50	134186,42	256453,17	134030,36	256301,66	Jærnrør med skeltegn

Matr. nr. 11a  
 Ejertlav: Børkop By, Gauerlund  
 Kommune: Vejle Kommune  
 Opmålt i: november 2017  
 Målforhold: 1:1000  
 Landinspektør j.nr.: 17003308

Thomas Ole Bach Poulsen  
 Landinspektør

Dato: 1. december 2017

Andre signaturer:  
 Se DS 104 og 198

Signaturforklaring  
 Mål eller koordinater, der kun er til brug ved indlæggningen på matrikelkortet, er angivet med klamme.  
 Mål eller koordinater, der er overført fra en sag, der tidligere er indsendt til Geodatastyrelsen, er mærket med GL.

